


KATASTRÁLNÍ ÚŘAD pro Zlínský kraj se sídlem ve Zlíně, Katastrální pracoviště ZLÍN	OKRES ZLÍN	OBEC Držková	Datum - 8. srpna 2005
KATASTRÁLNÍ ÚZEMÍ Držková	MAPOVÝ LIST V.S. XIV-14-11	MĚŘITKO 1 : 2880	Podpis <i>Moh</i>
KOPIE KATASTRÁLNÍ MAPY			Číslo PÚ - 4795/2005-49
			Razítko
Vyhotovil : J. Matouš	Dne : - 8. srpna 2005		Razítko

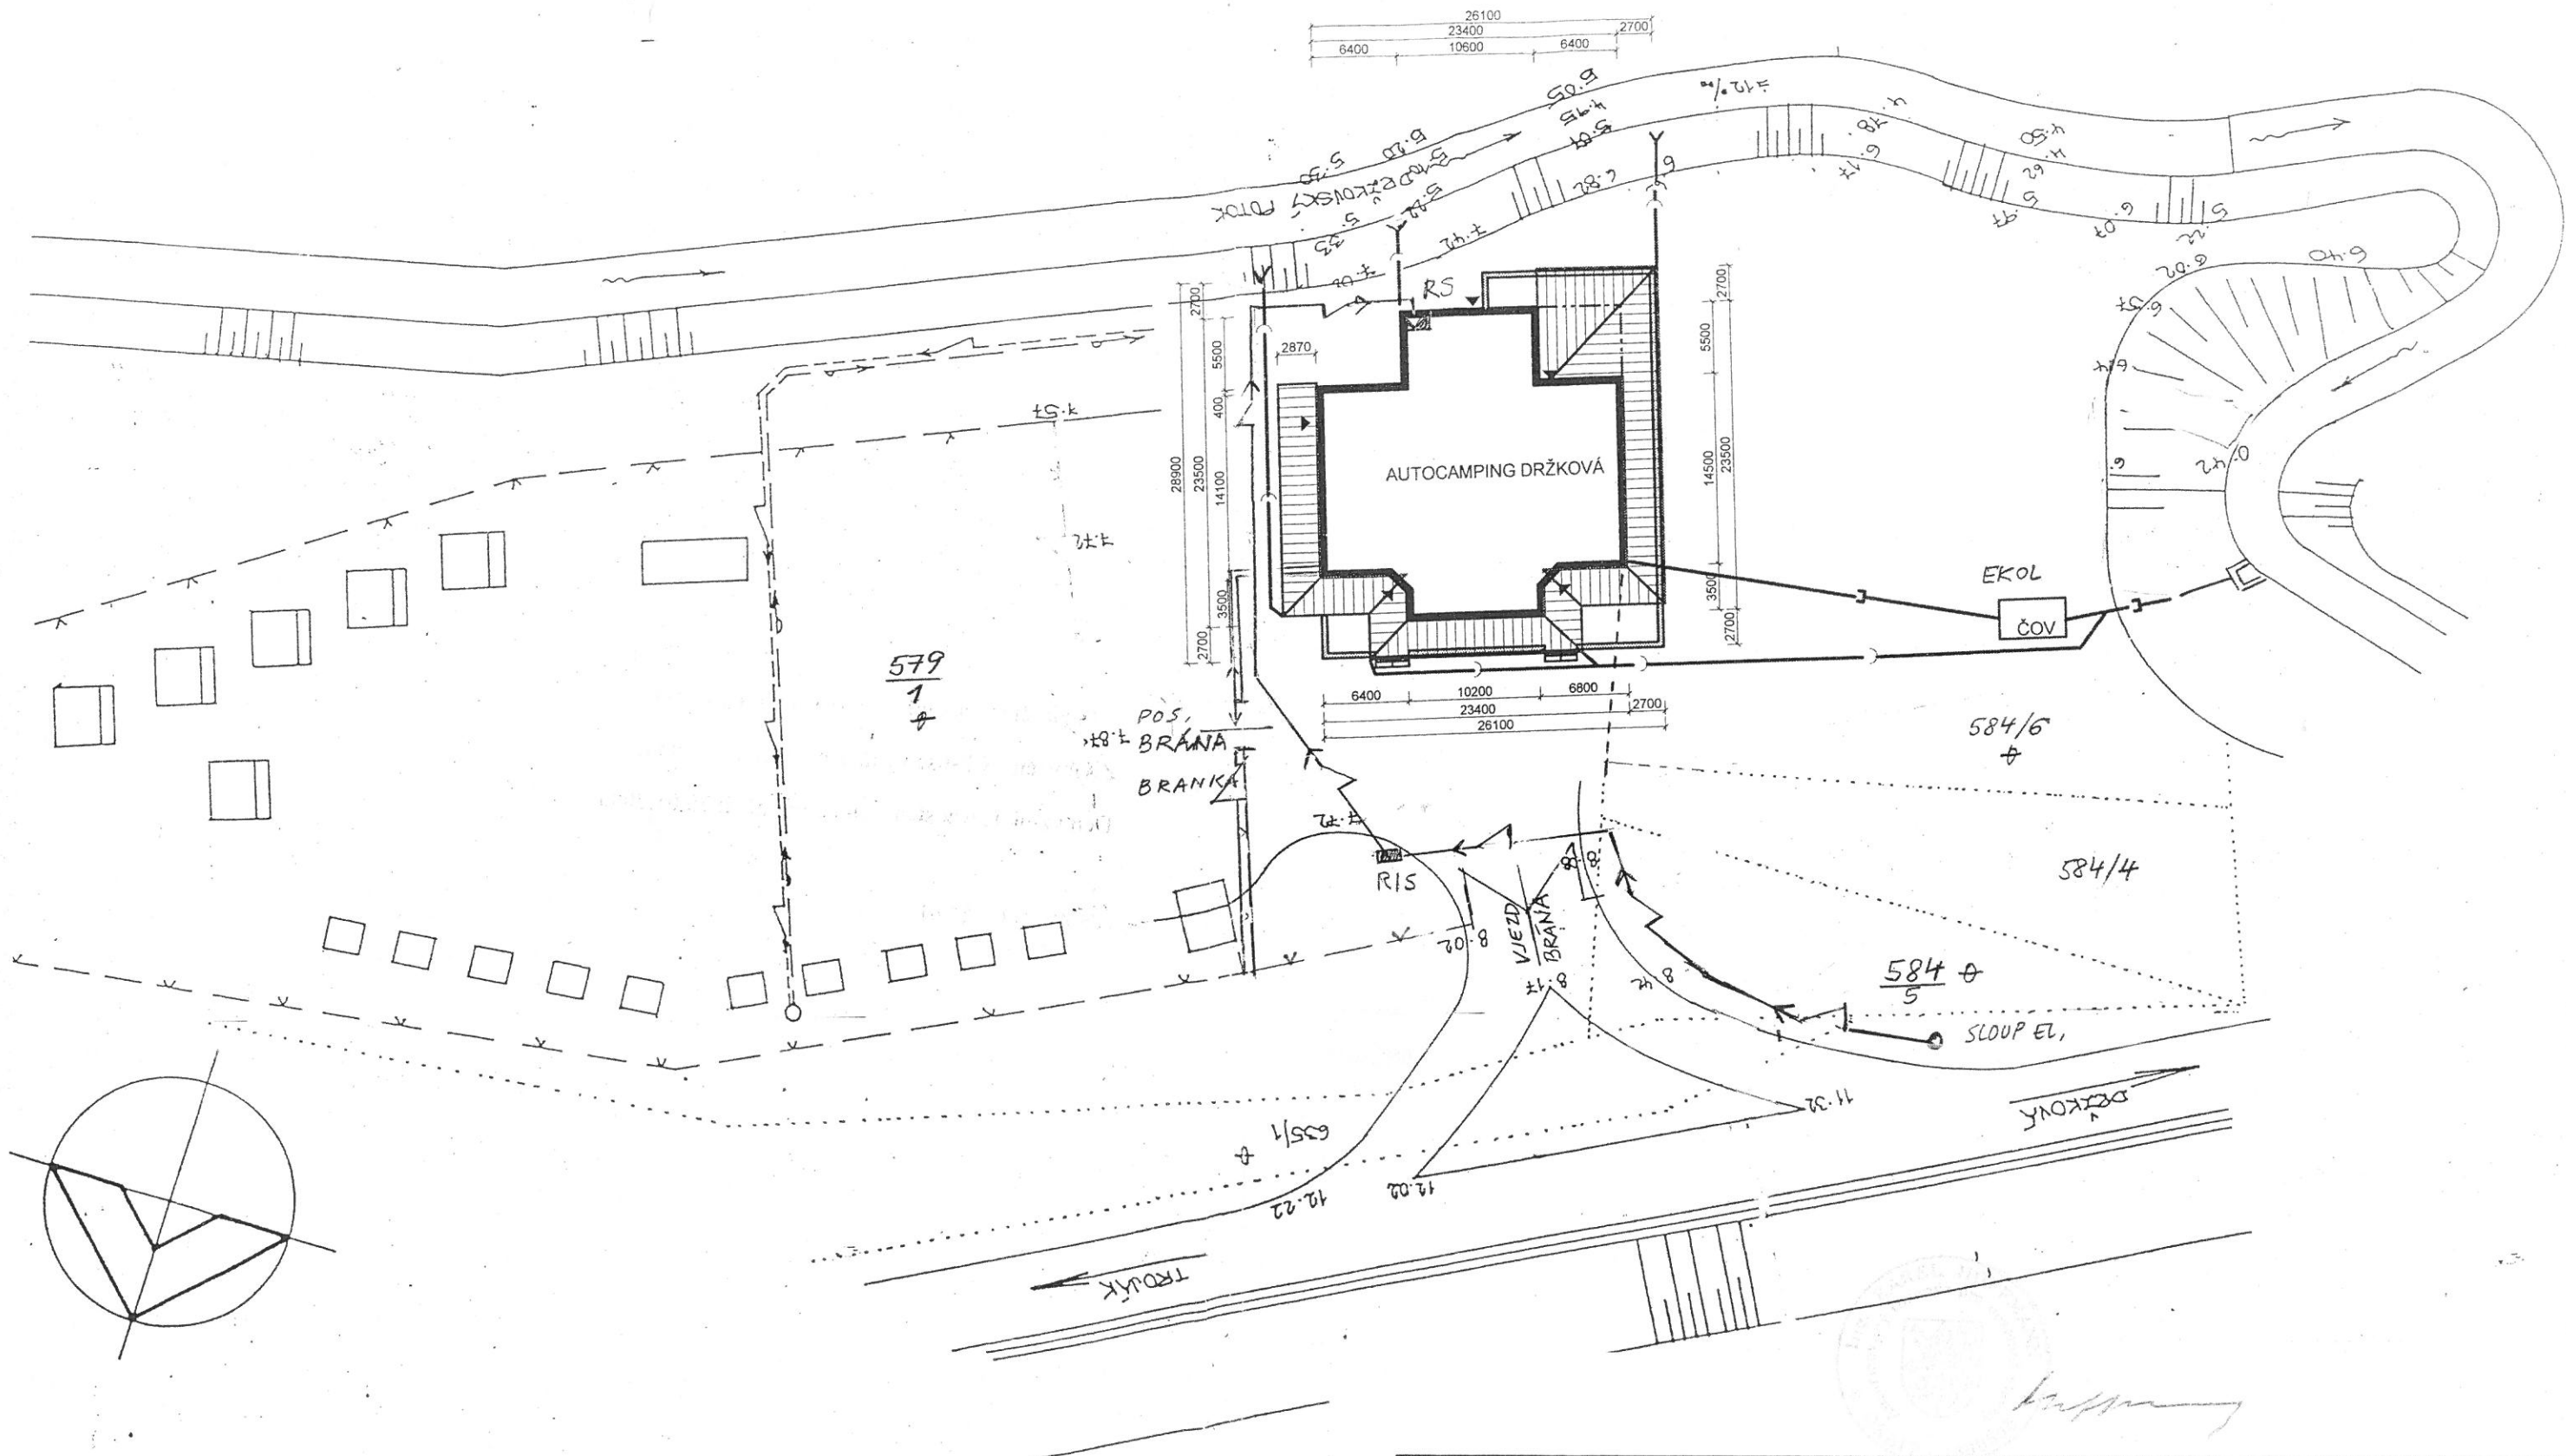

VYPRACOVAL	ZODP.PROJ.DÍLU	ZODP.PROJ.AKCE	ARCHITEKT	 Dlouhá 108, 760 01 ZLÍN tel.: 577019403 hoffmann@arsprojekt.cz		
	ING. K.HOFFMANN	ING. K.HOFFMANN		FORMÁT	2A4	
KRAJ	ZLÍNSKÝ	OBEC DRŽKOVÁ		DATUM	07/94	
OBJEDNATEL	AUTOCAMPING s.r.o.			ÚČEL	DPS	
AKCE:	MOTEL AUTOCAMPING DRŽKOVÁ				ČÍSLO ZAKÁZKY	
					ČÍSLO KOPIE	
					ARCHIVNÍ ČÍSLO	
OBSAH:	SITUACE			MĚŘITKO	ČÍSLO VÝKR.	
				1 : 500	B1	